


ドーム ひろば

片原町商店街

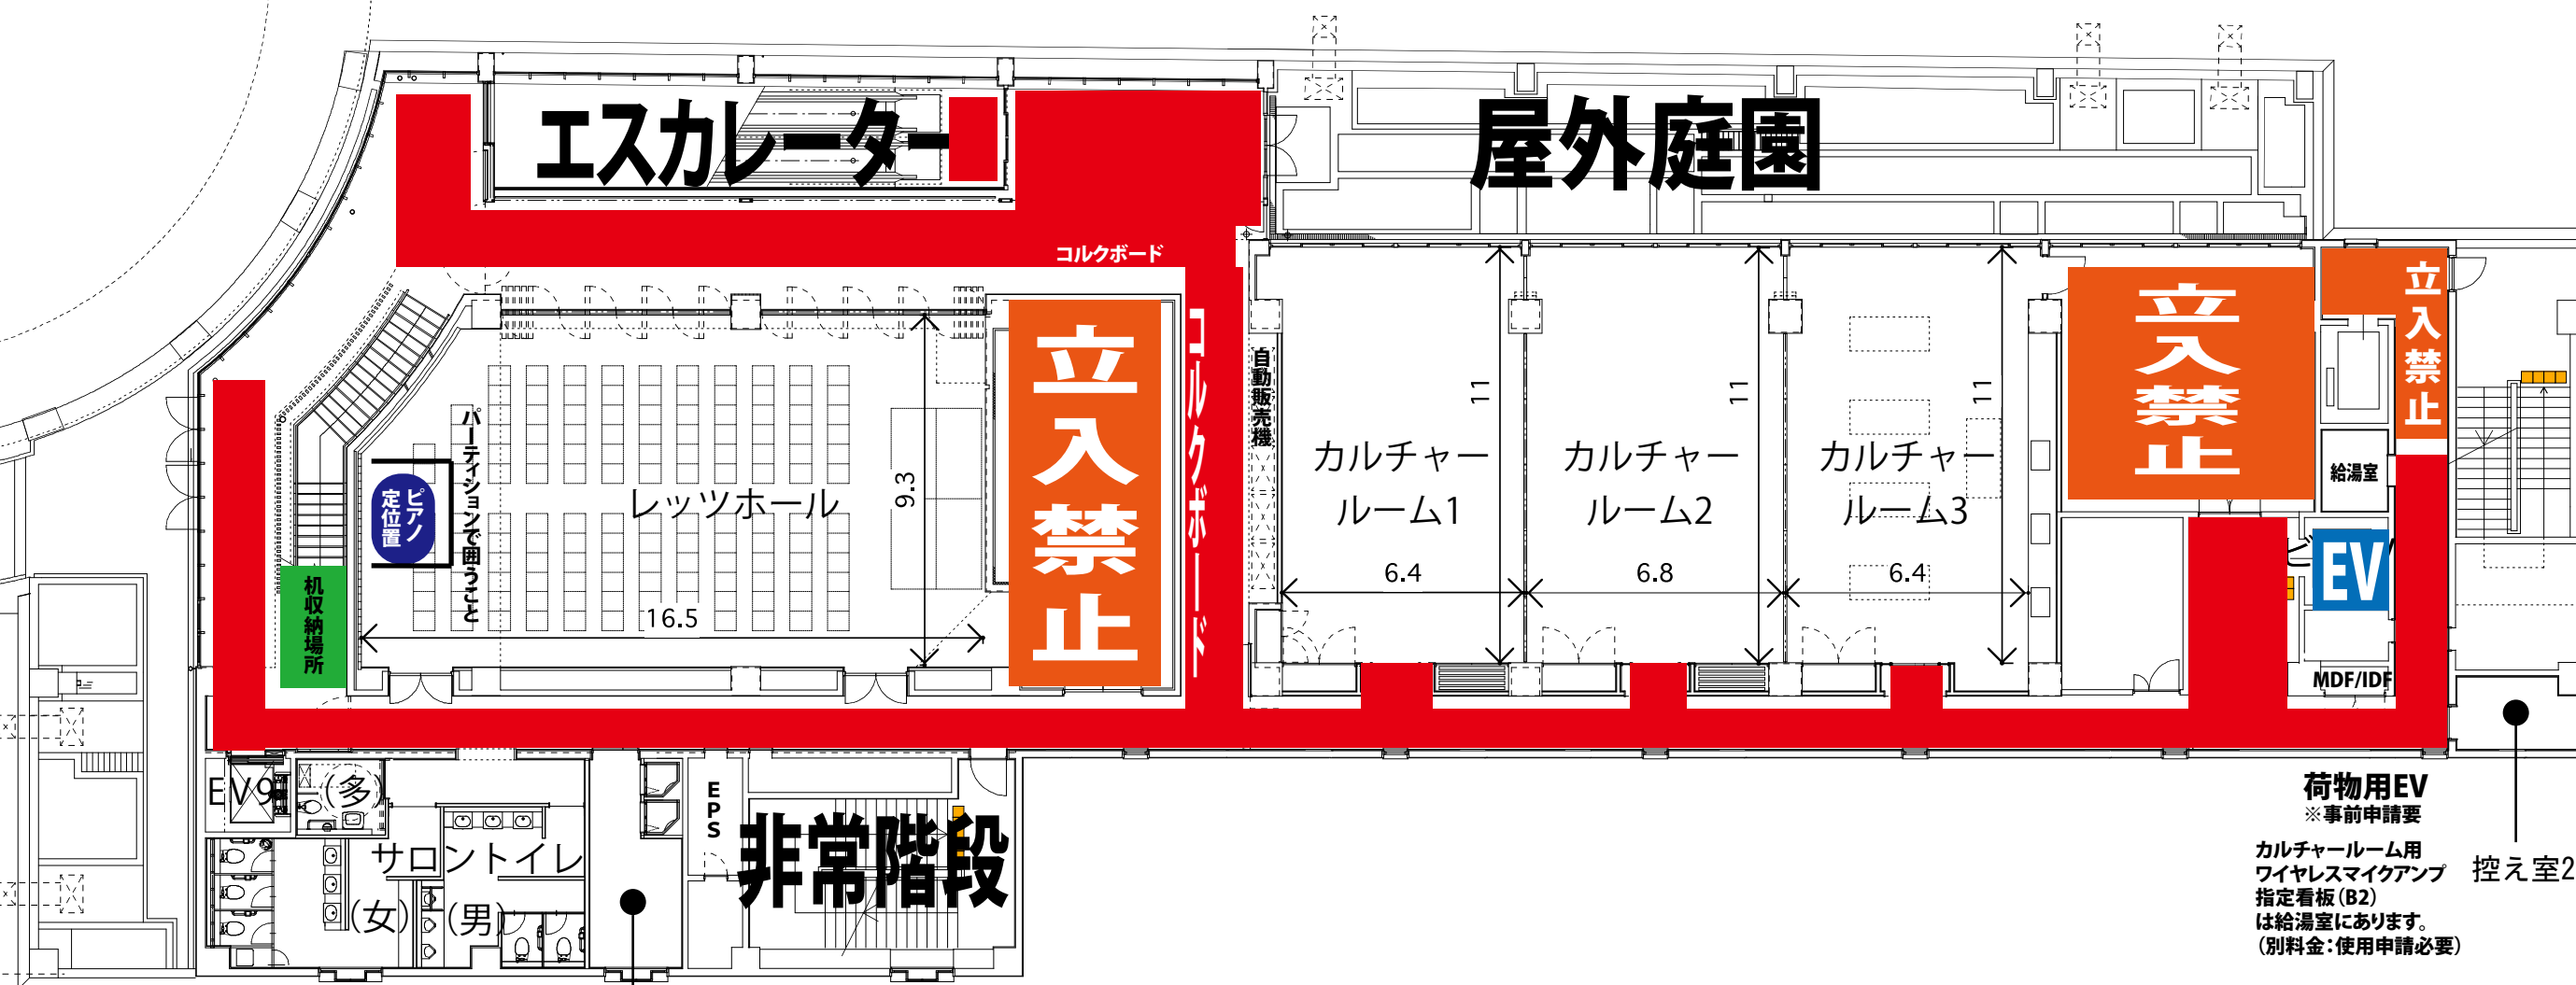

EV9:ホール上階席専用
(椅子、ステージ、プロジェクター、スクリーンは
この上にあります)

控え室1

荷物用EV
※事前申請要
カルチャー ルーム用
ワイヤレスマイクアンプ 指定看板(B2)
は給湯室にあります。
(別料金:使用申請必要)

防火区域

レッツホールとエスカレーターの間:通路幅1.2mを確保することで
受付などの設置が可能
その他は一切物を置くことは禁止です。(消防法令違反で即刻全館使用停止の対象)
カルチャー ルーム入口脇には会議名・催事名を書いたA3程度の紙を貼れます。
コルクボードはご自由にお使いいただけます。

立入禁止

立入禁止区域は他社が使用していますので絶対に立ち入らないでください。